


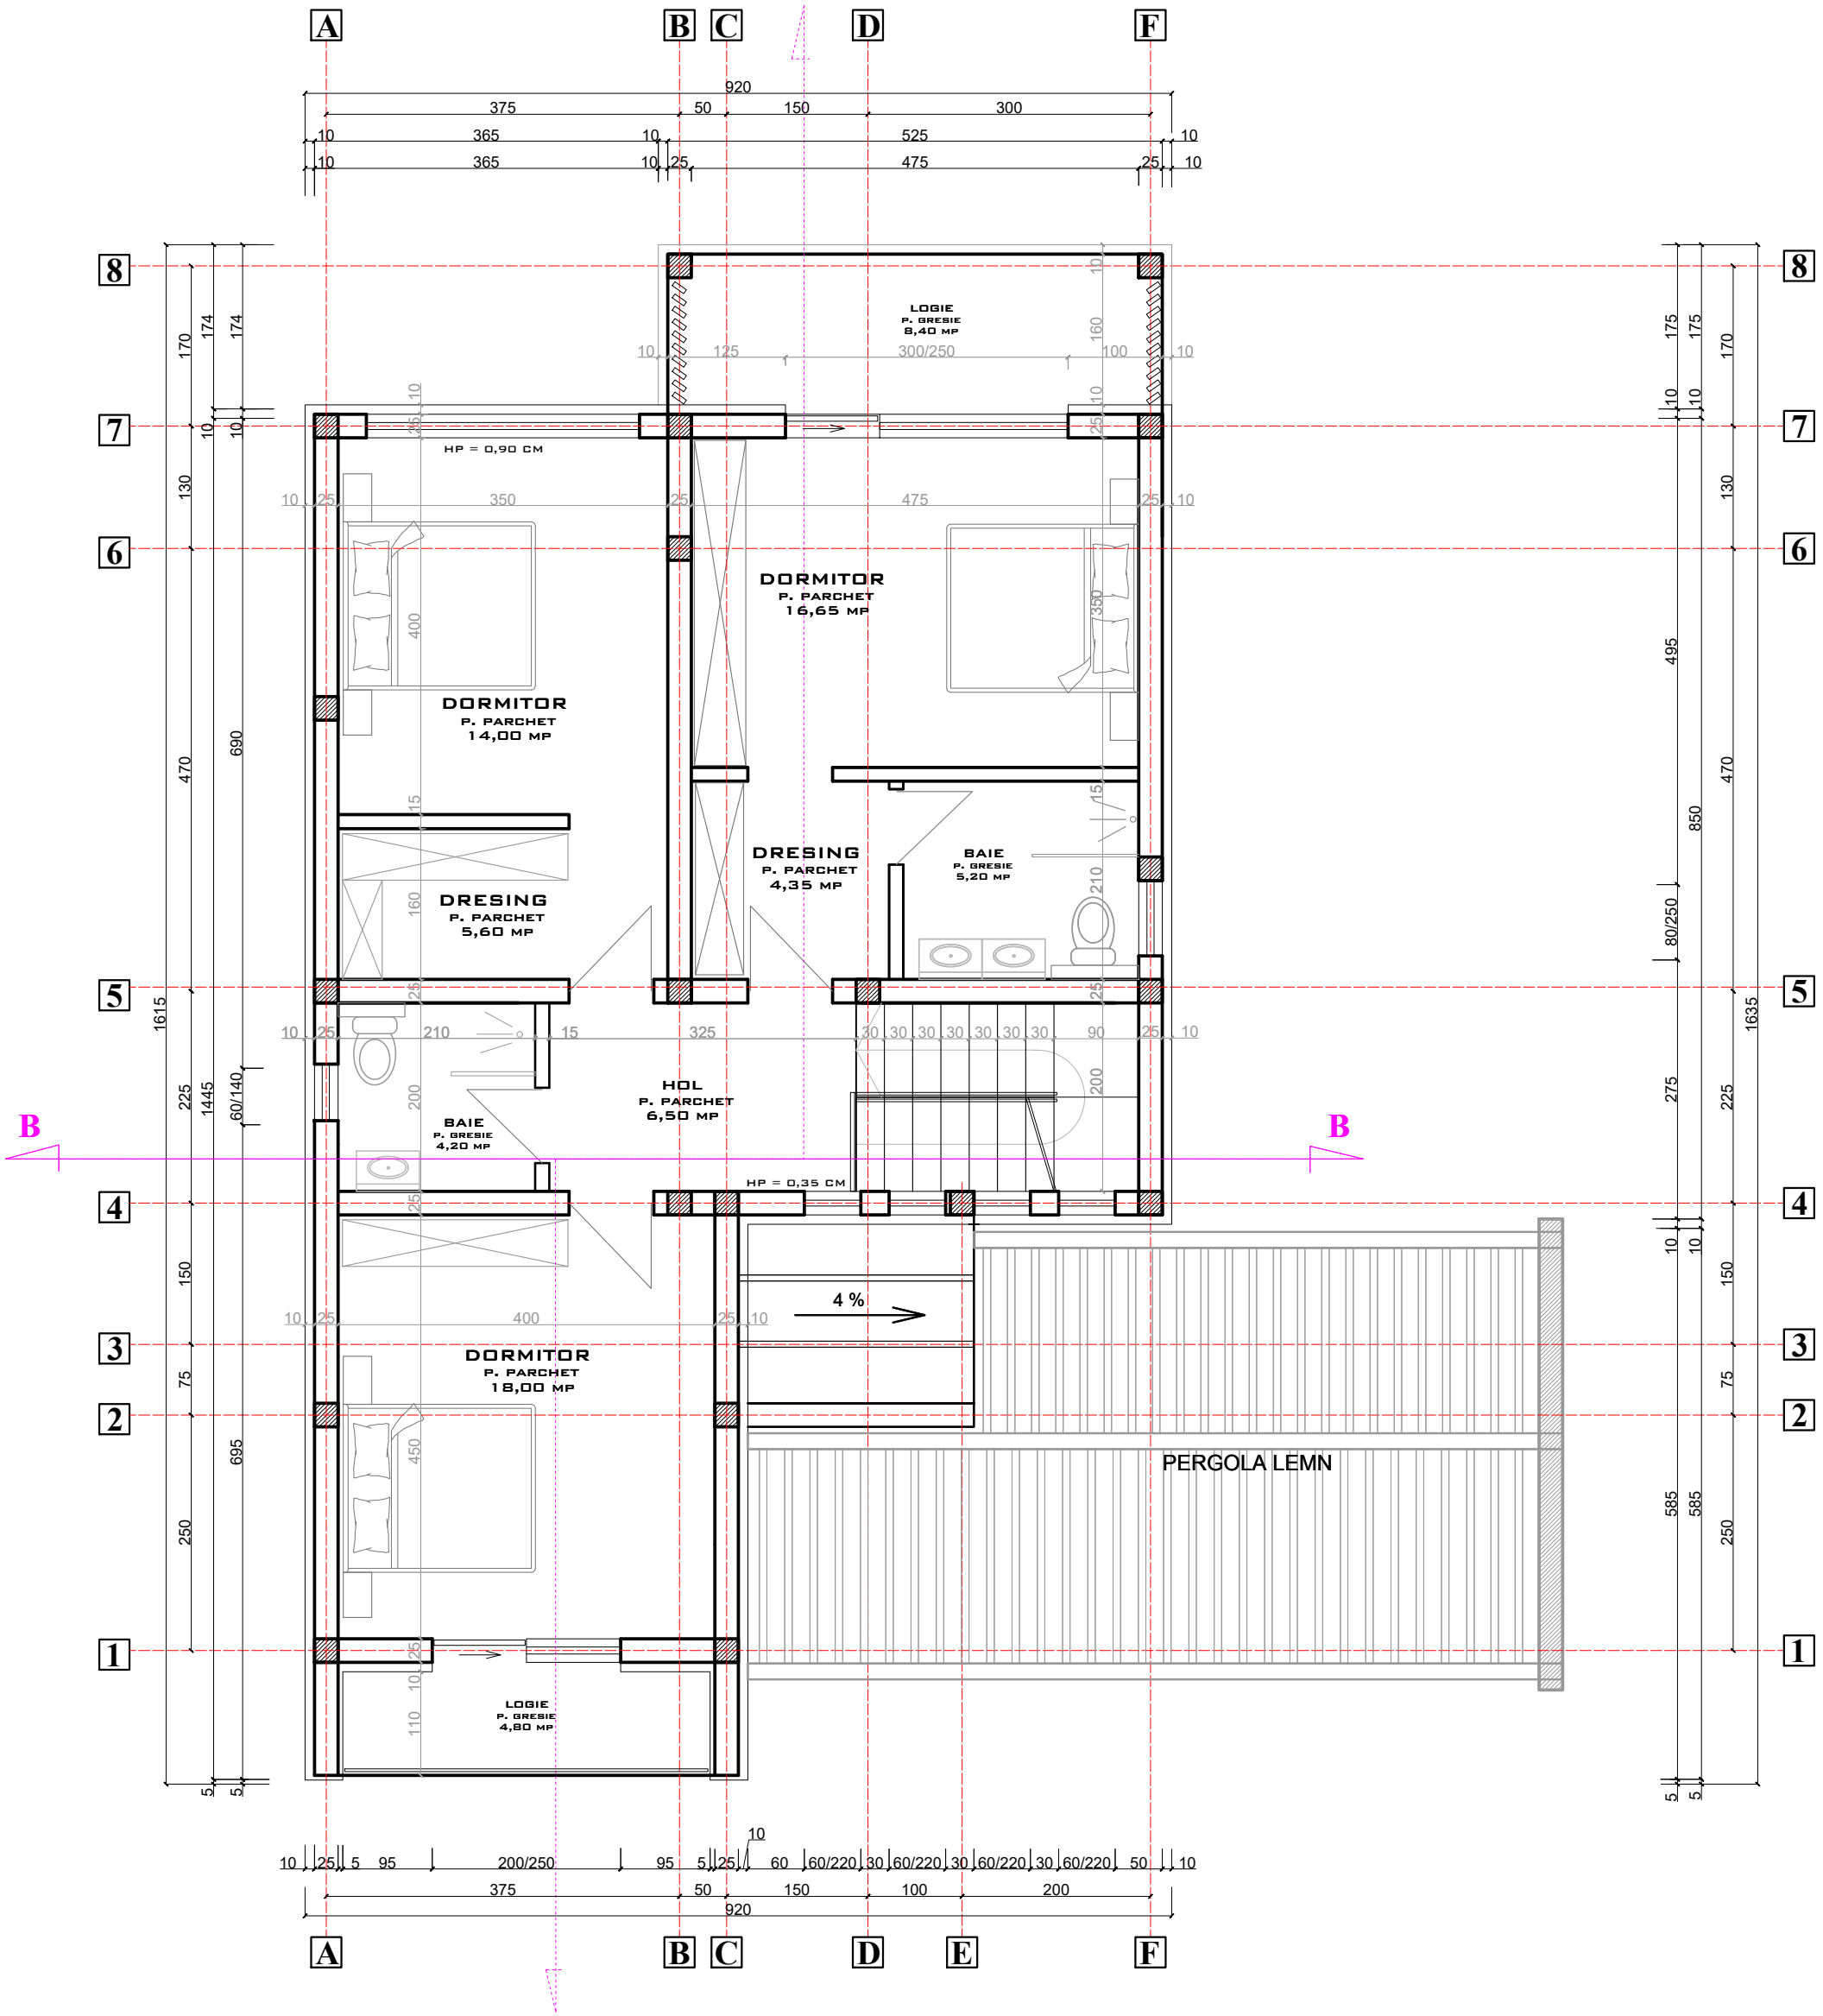

NOTA:
1-Cota ± 0,00 reprezinta cota fetei finite a pardoselii parterului;
2-Adancimea de inghet - 0,80 / - 0,90 m, cf. STAS 6054-77;
3-Zona seismica: $a_g = 0,35$ si $T_e = 1,6$ sec (IMR 225) , cf. P 100/1-2013;
4-Clasa de importanta IV (alfa = 0,8), cf. P 100/1-2013;
5-Categoria de importanta C, cf. HGR 766-97;
6-Domeniul de verificare conf. HGR 925/95 este , A1+A2;

LEGENDA

- sistem constructiv - zidarie portanta
- pereti exteriori zidarie caramida 25 cm
- pereti interiori zidarie caramida 25 cm / 15 cm
- placi intre etaje - beton armat
- tencuieli driscuite etanse - interior si exterior
- termoizolatia exterioara - 10 cm vata bazaltica Rockwool
- finisaj exterior tencuiala decorativa - culoare alb
- tamplarie PVC - gri
- zugraveli interioare - vopsea lavabila - alb
- pardoseala - bucatarie, living, hol, dresing - parchet
- vestibul, baie- gresie
- scara B.A. trepte placate cu lemn, balustrada sticla clara.

PLAN ETAJ

S. constr. = 115,00 mp
S. utila = 82,50 mp